


避難経路

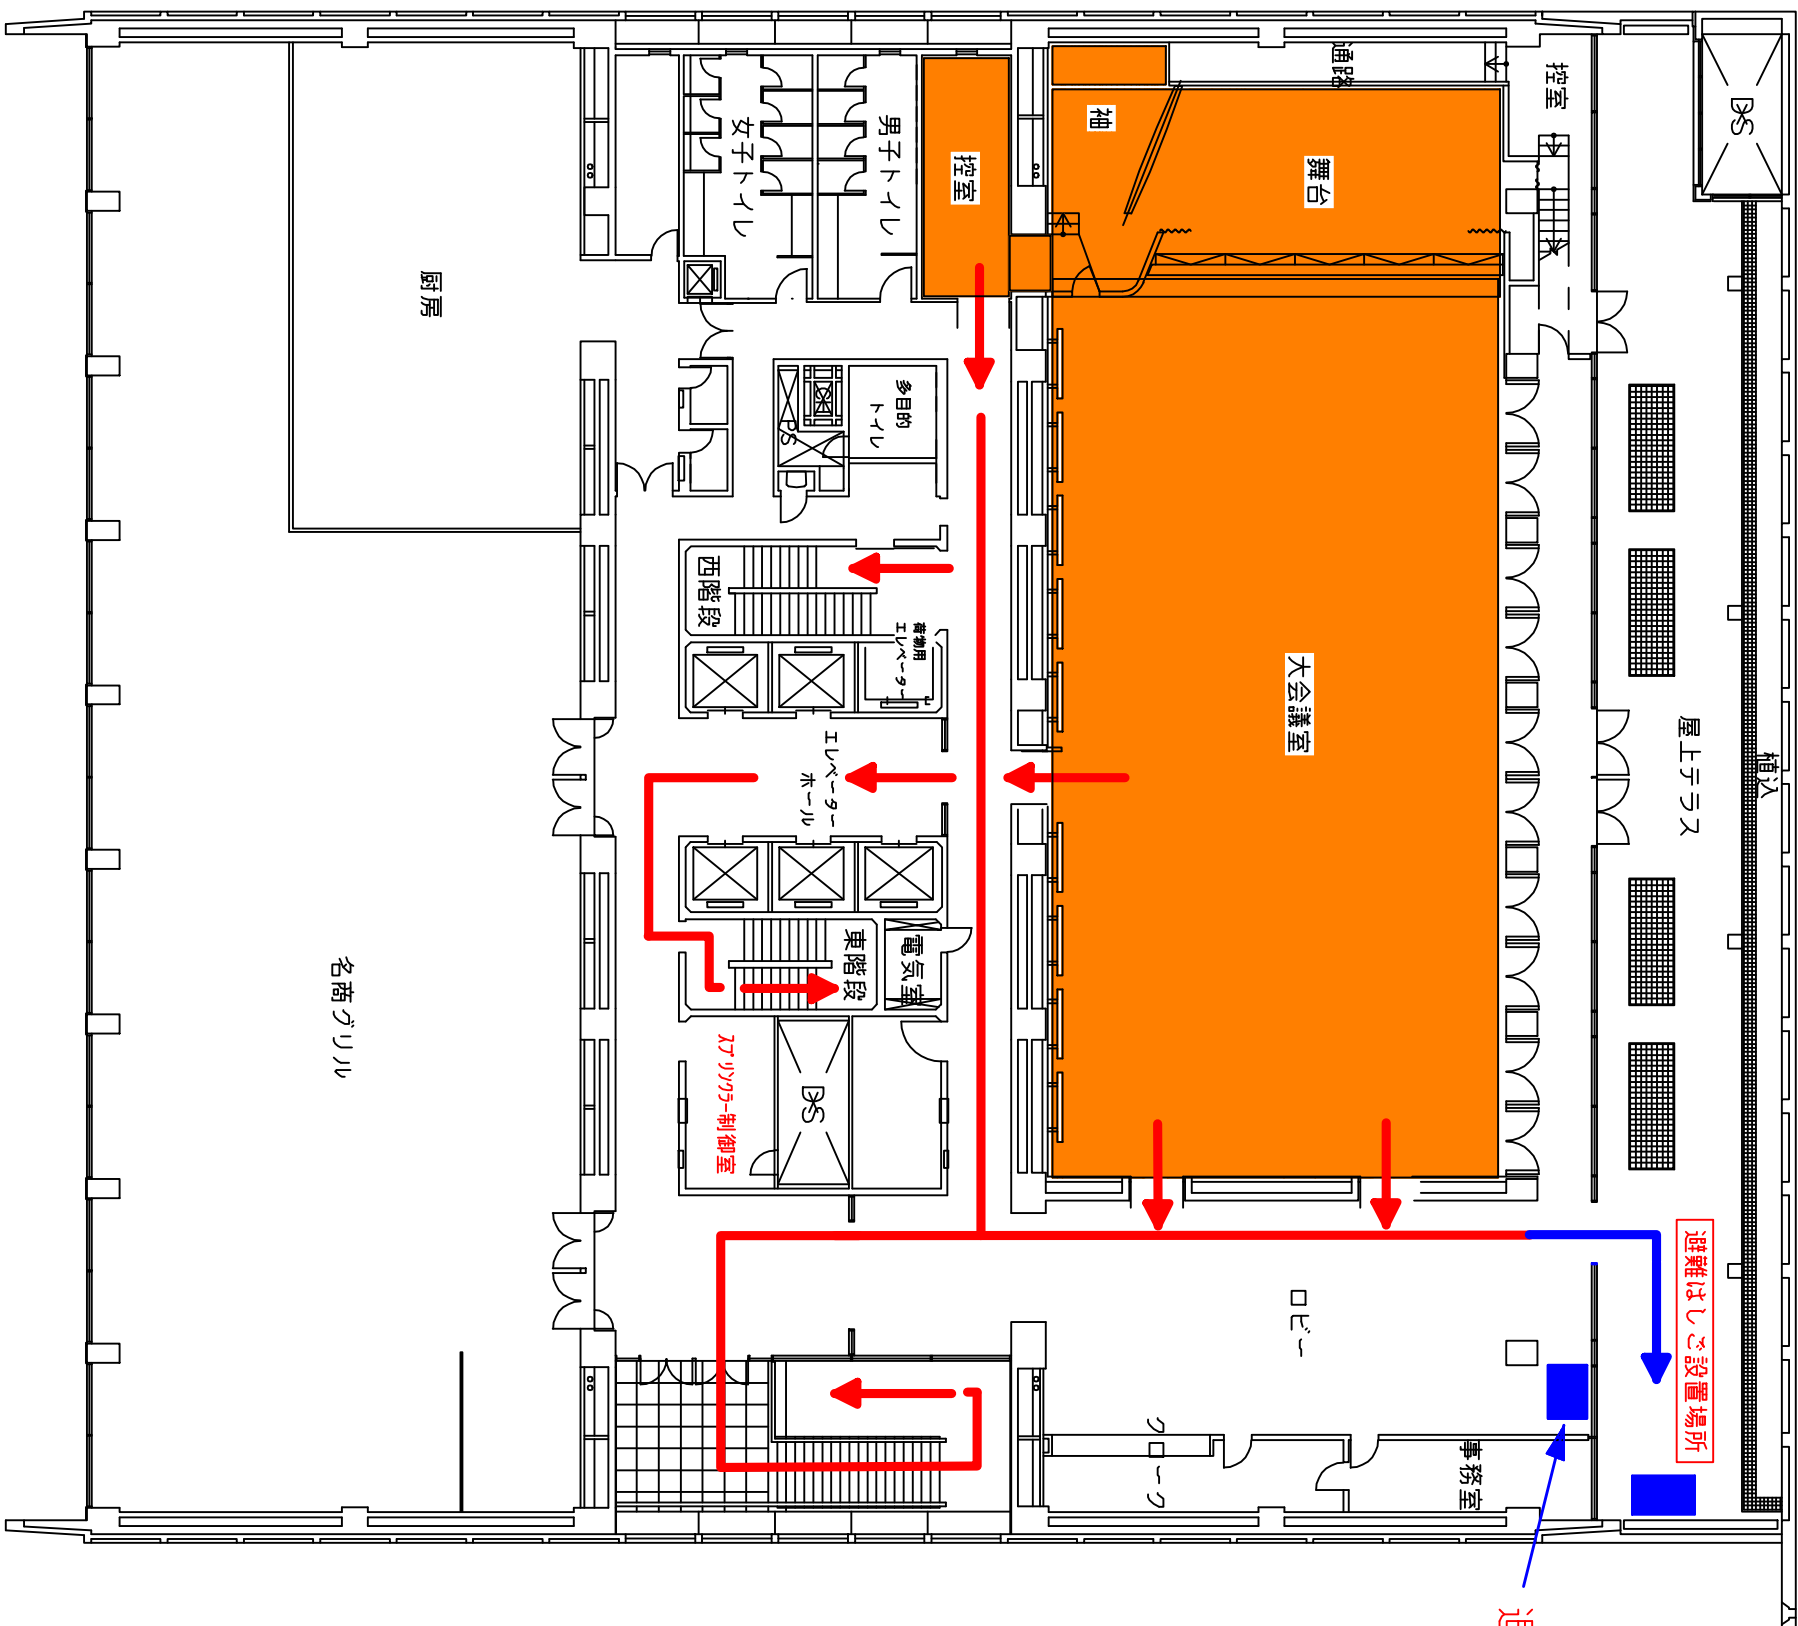

避難はしご設置場所

避難はしご保管場所

避難経路

避難はしご